


CALLE EL PALMERAL DEL HIGUERON

Palm 77

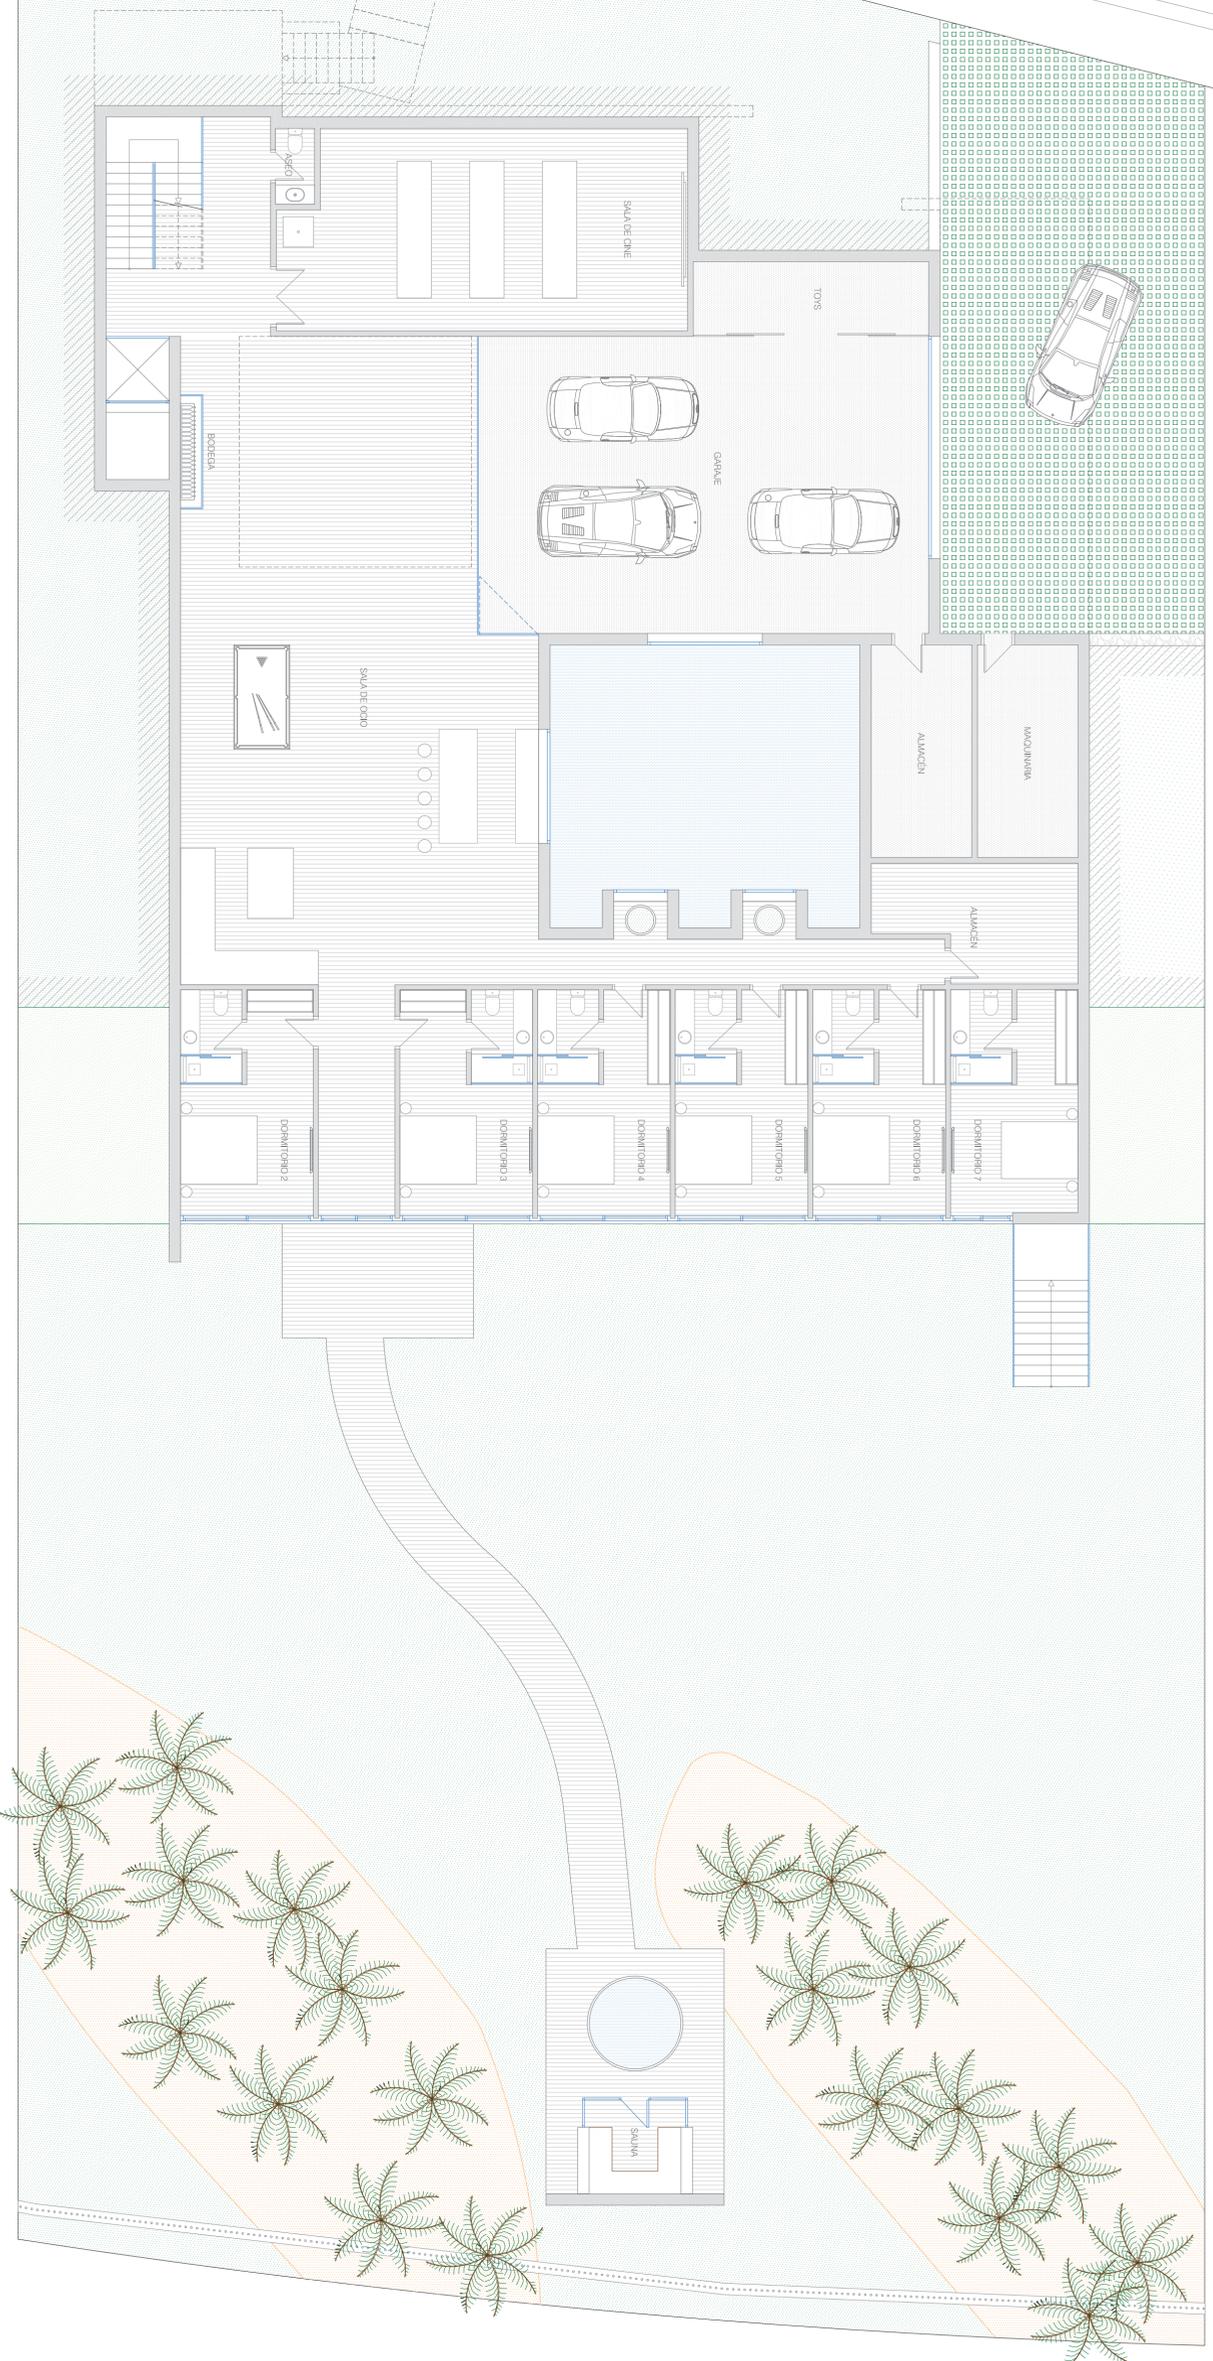

SUPERFICIES Nivel 0

SUPERFICIE DE VIVIENDA	473,85 m ²
SUPERFICIE DE TERRAZA Y SAJUNA	46,40 m ²
SUPERFICIE DE GARAJE	111,30 m ²
SUPERF. CONST. TOTAL NIVEL 0	631,55 m ²

SUPERFICIE DE PARCELA *Palm 77* 1.970,81 m²


THE *Palm* COLLECTION 77

NIVEL 0 Escala 1/100

01

CALLE EL PALMERAL DEL HIGUERON


Palm 77

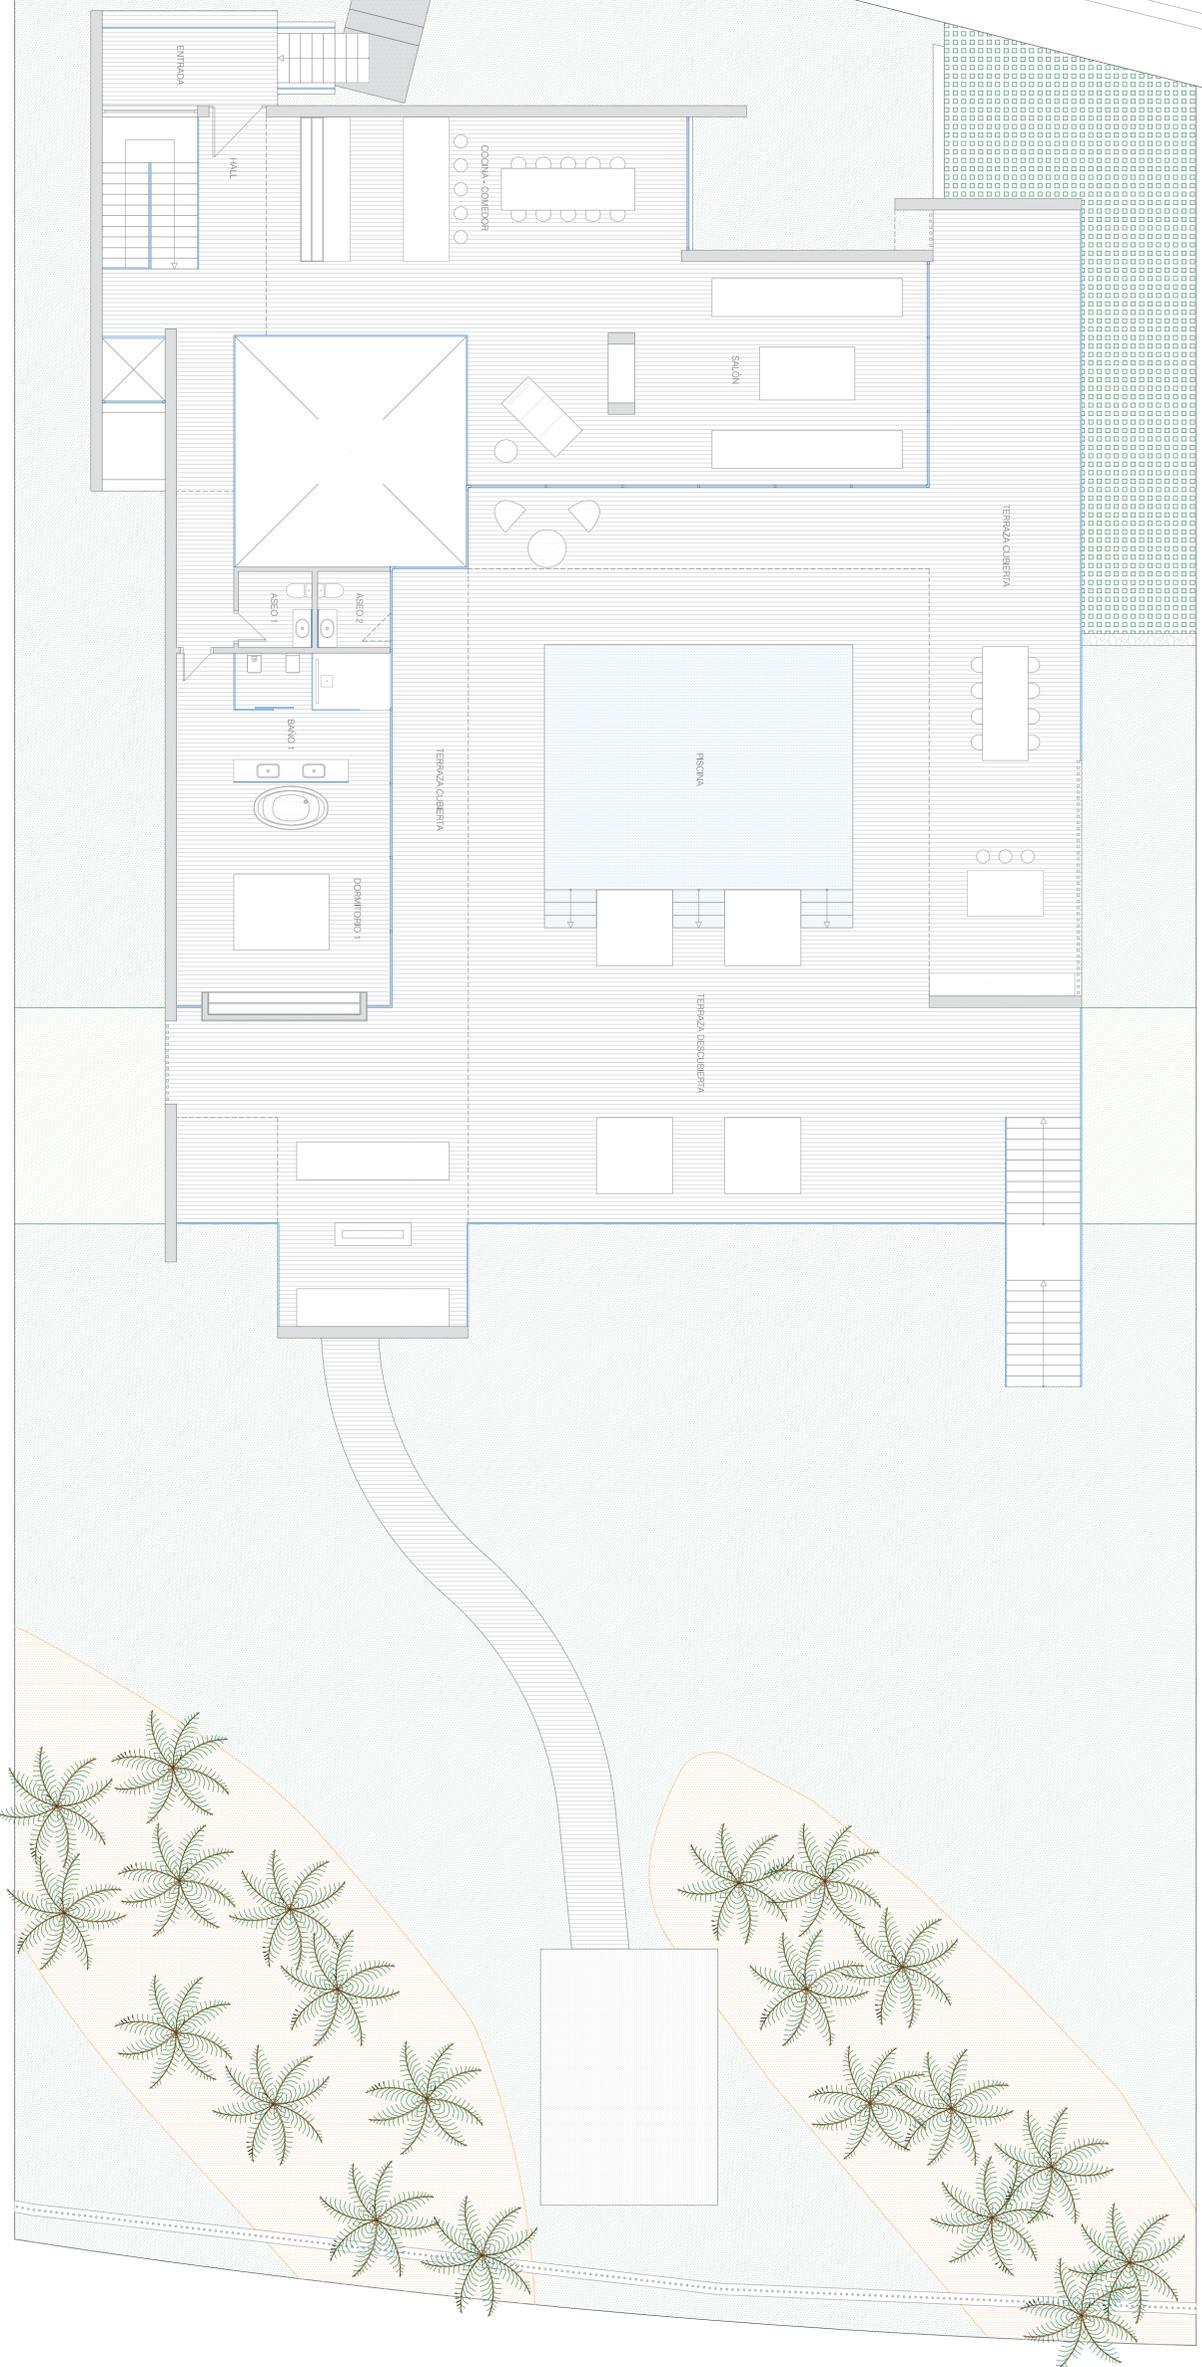

SUPERFICIES Nivel 1

SUPERFICIE DE VIVIENDA	243,35 m ²
SUPERFICIE DE TERRAZA	380,40 m ²
SUPERFICIE DE PISCINA	56,30 m ²
SUPERF. CONST. TOTAL NIVEL 1	680,05 m ²

SUPERFICIE DE PARCELA *Palm 77* 1.910,81 m²

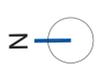

THE *Palm* COLLECTION 77
NIVEL 1 Escala 1/100

02